


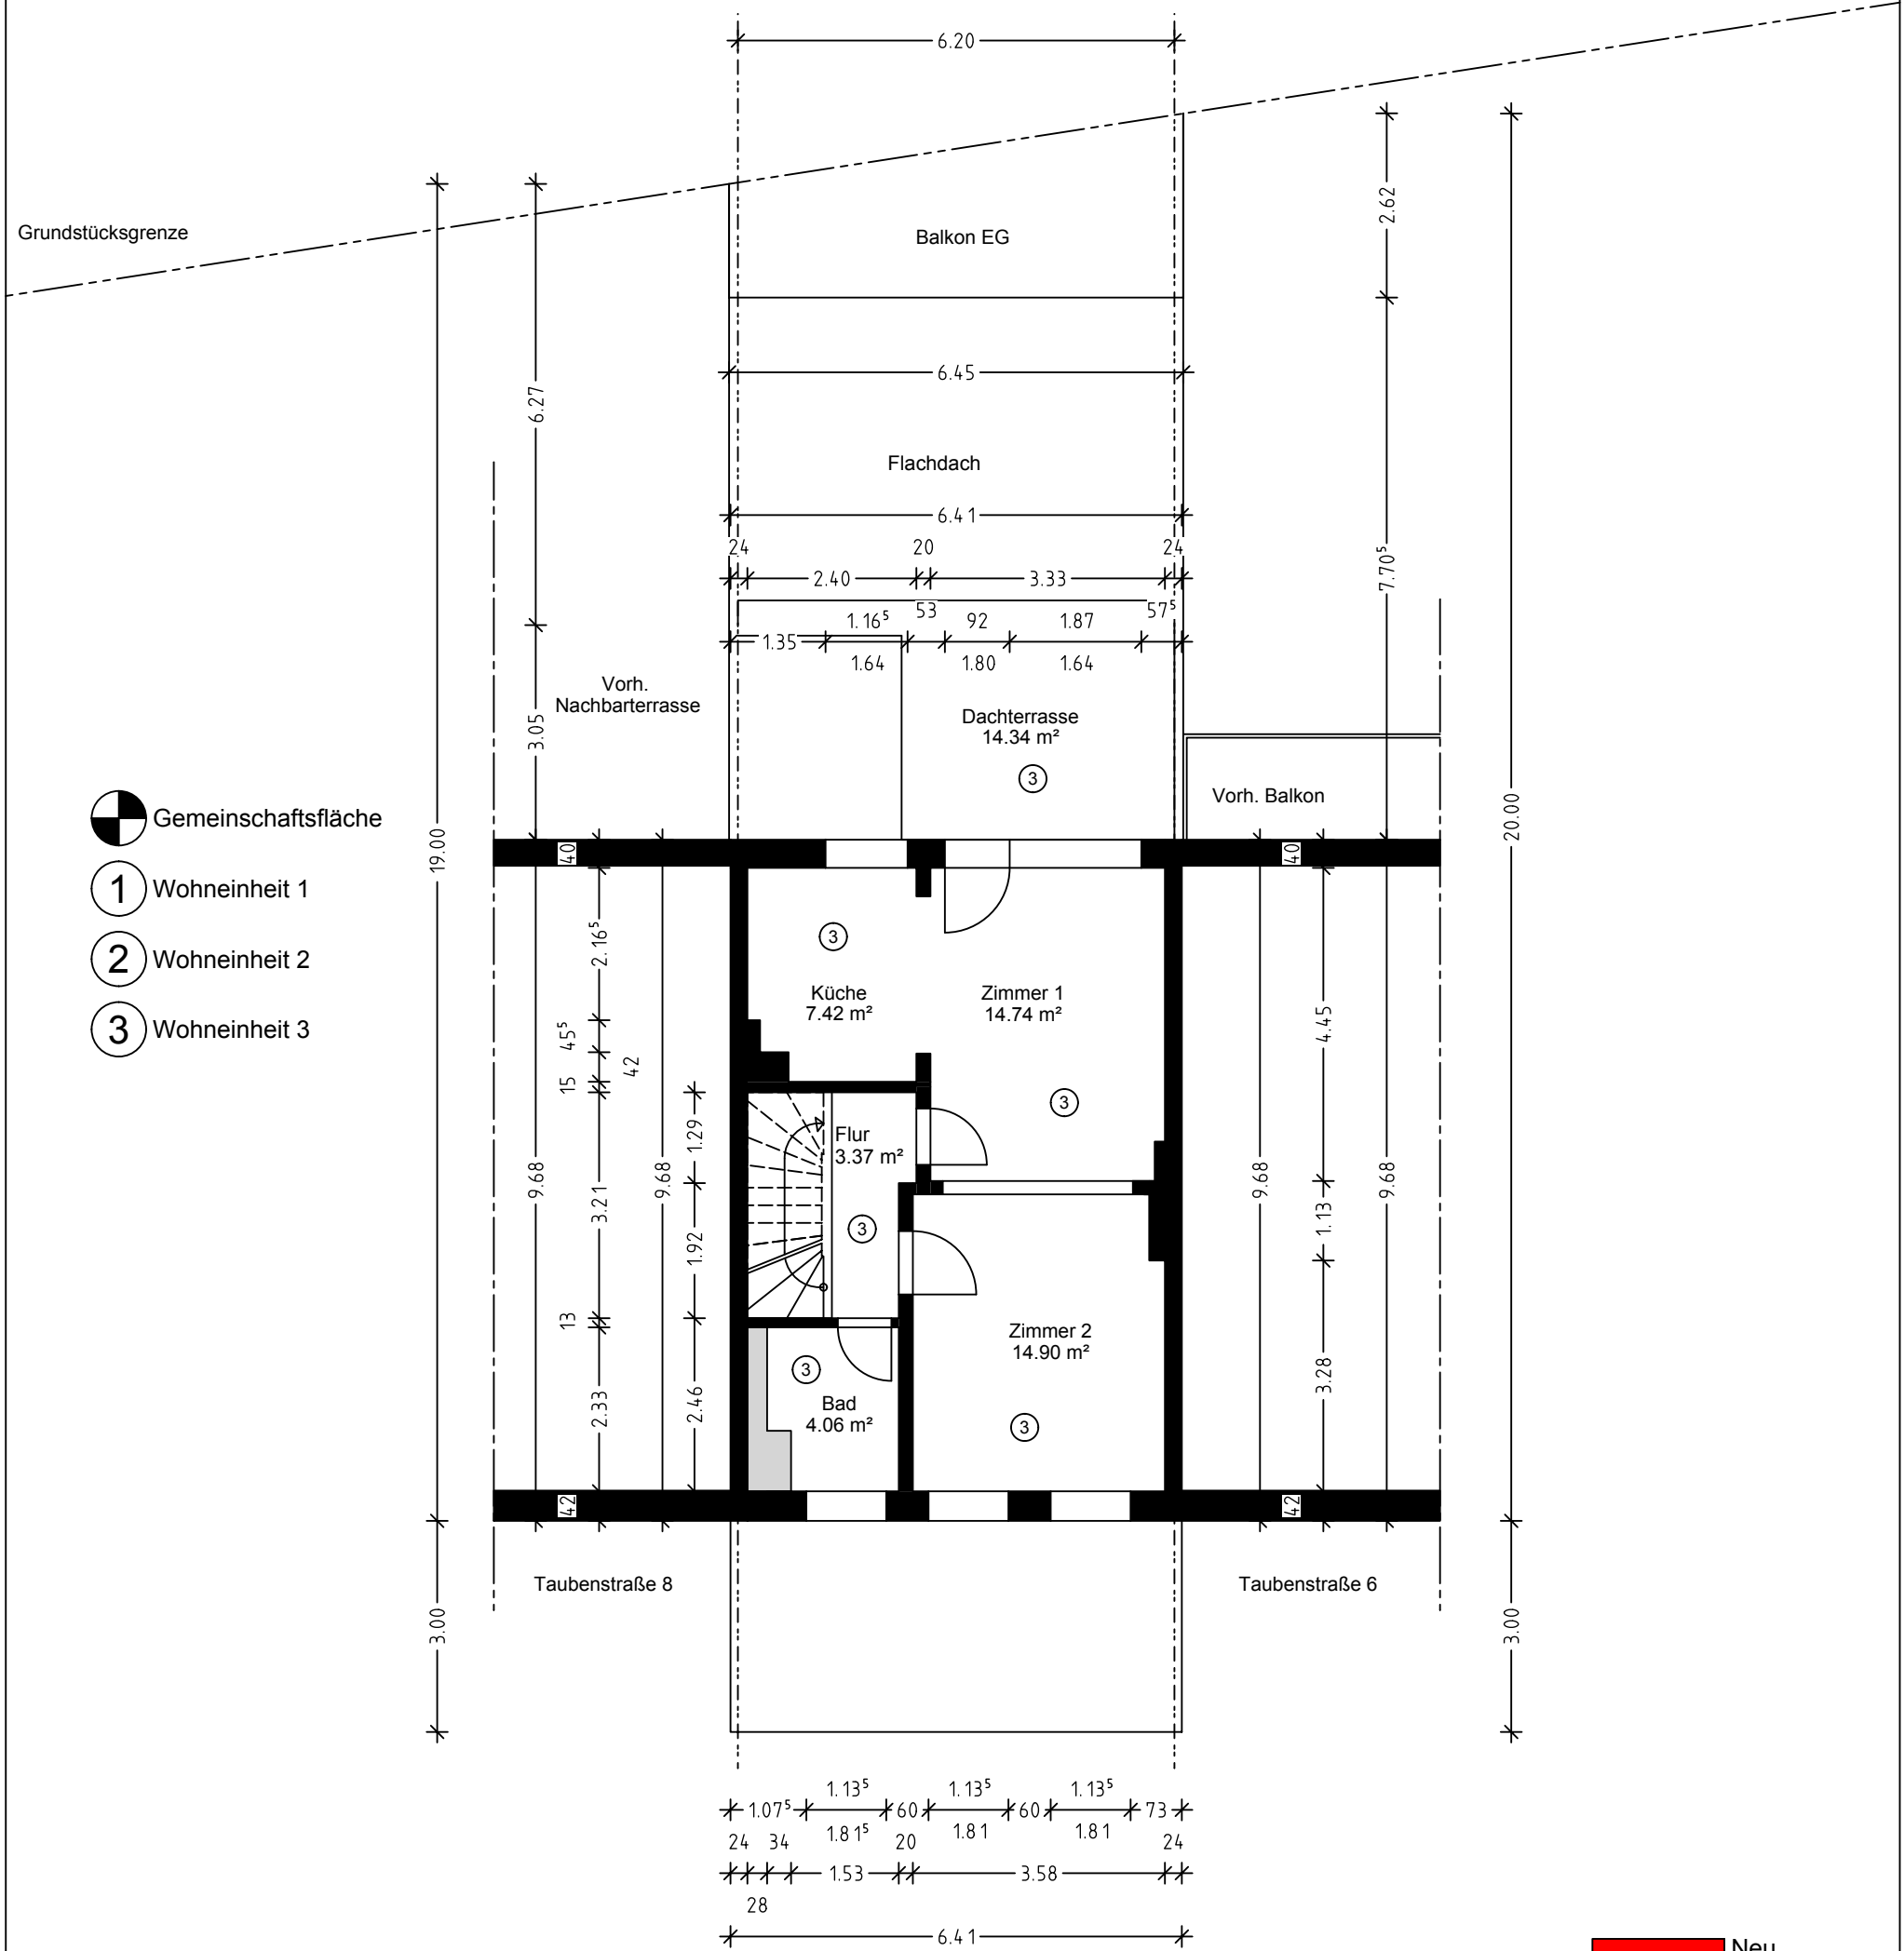

- Gemeinschaftsfläche
- ① Wohneinheit 1
- ② Wohneinheit 2
- ③ Wohneinheit 3

- Neu
- Bestand
- Abbruch

| Nutzungsänderung Souterrain in einem Mehrfamilienhaus<br>Taubenstraße 7, 28203 Bremen |                                                                 |           |   |
|---------------------------------------------------------------------------------------|-----------------------------------------------------------------|-----------|---|
| Bauherr                                                                               | Burak Canboy<br>Unser Lieben Frauen Kirchhof 10<br>28195 Bremen | Planung   | Dipl.- Ing. Architekt D. Bastürk<br>Hastedter Dorfstrasse 20<br>28207 Bremen<br>Büro: 0421 - 22 27 40 13<br>Fax: 0421 - 22 27 40 49<br>Email: db@architekt-bastuerk.de |
| Plan                                                                                  | M 1:100 / DIN A3                                                | Planstufe | Genehmigungsplanung   |
| Bearbeitung                                                                           | 07.05.2013                                                      | Freigabe  |   |
| 1. Obergeschoss                                                                       |                                                                 |           |   |