


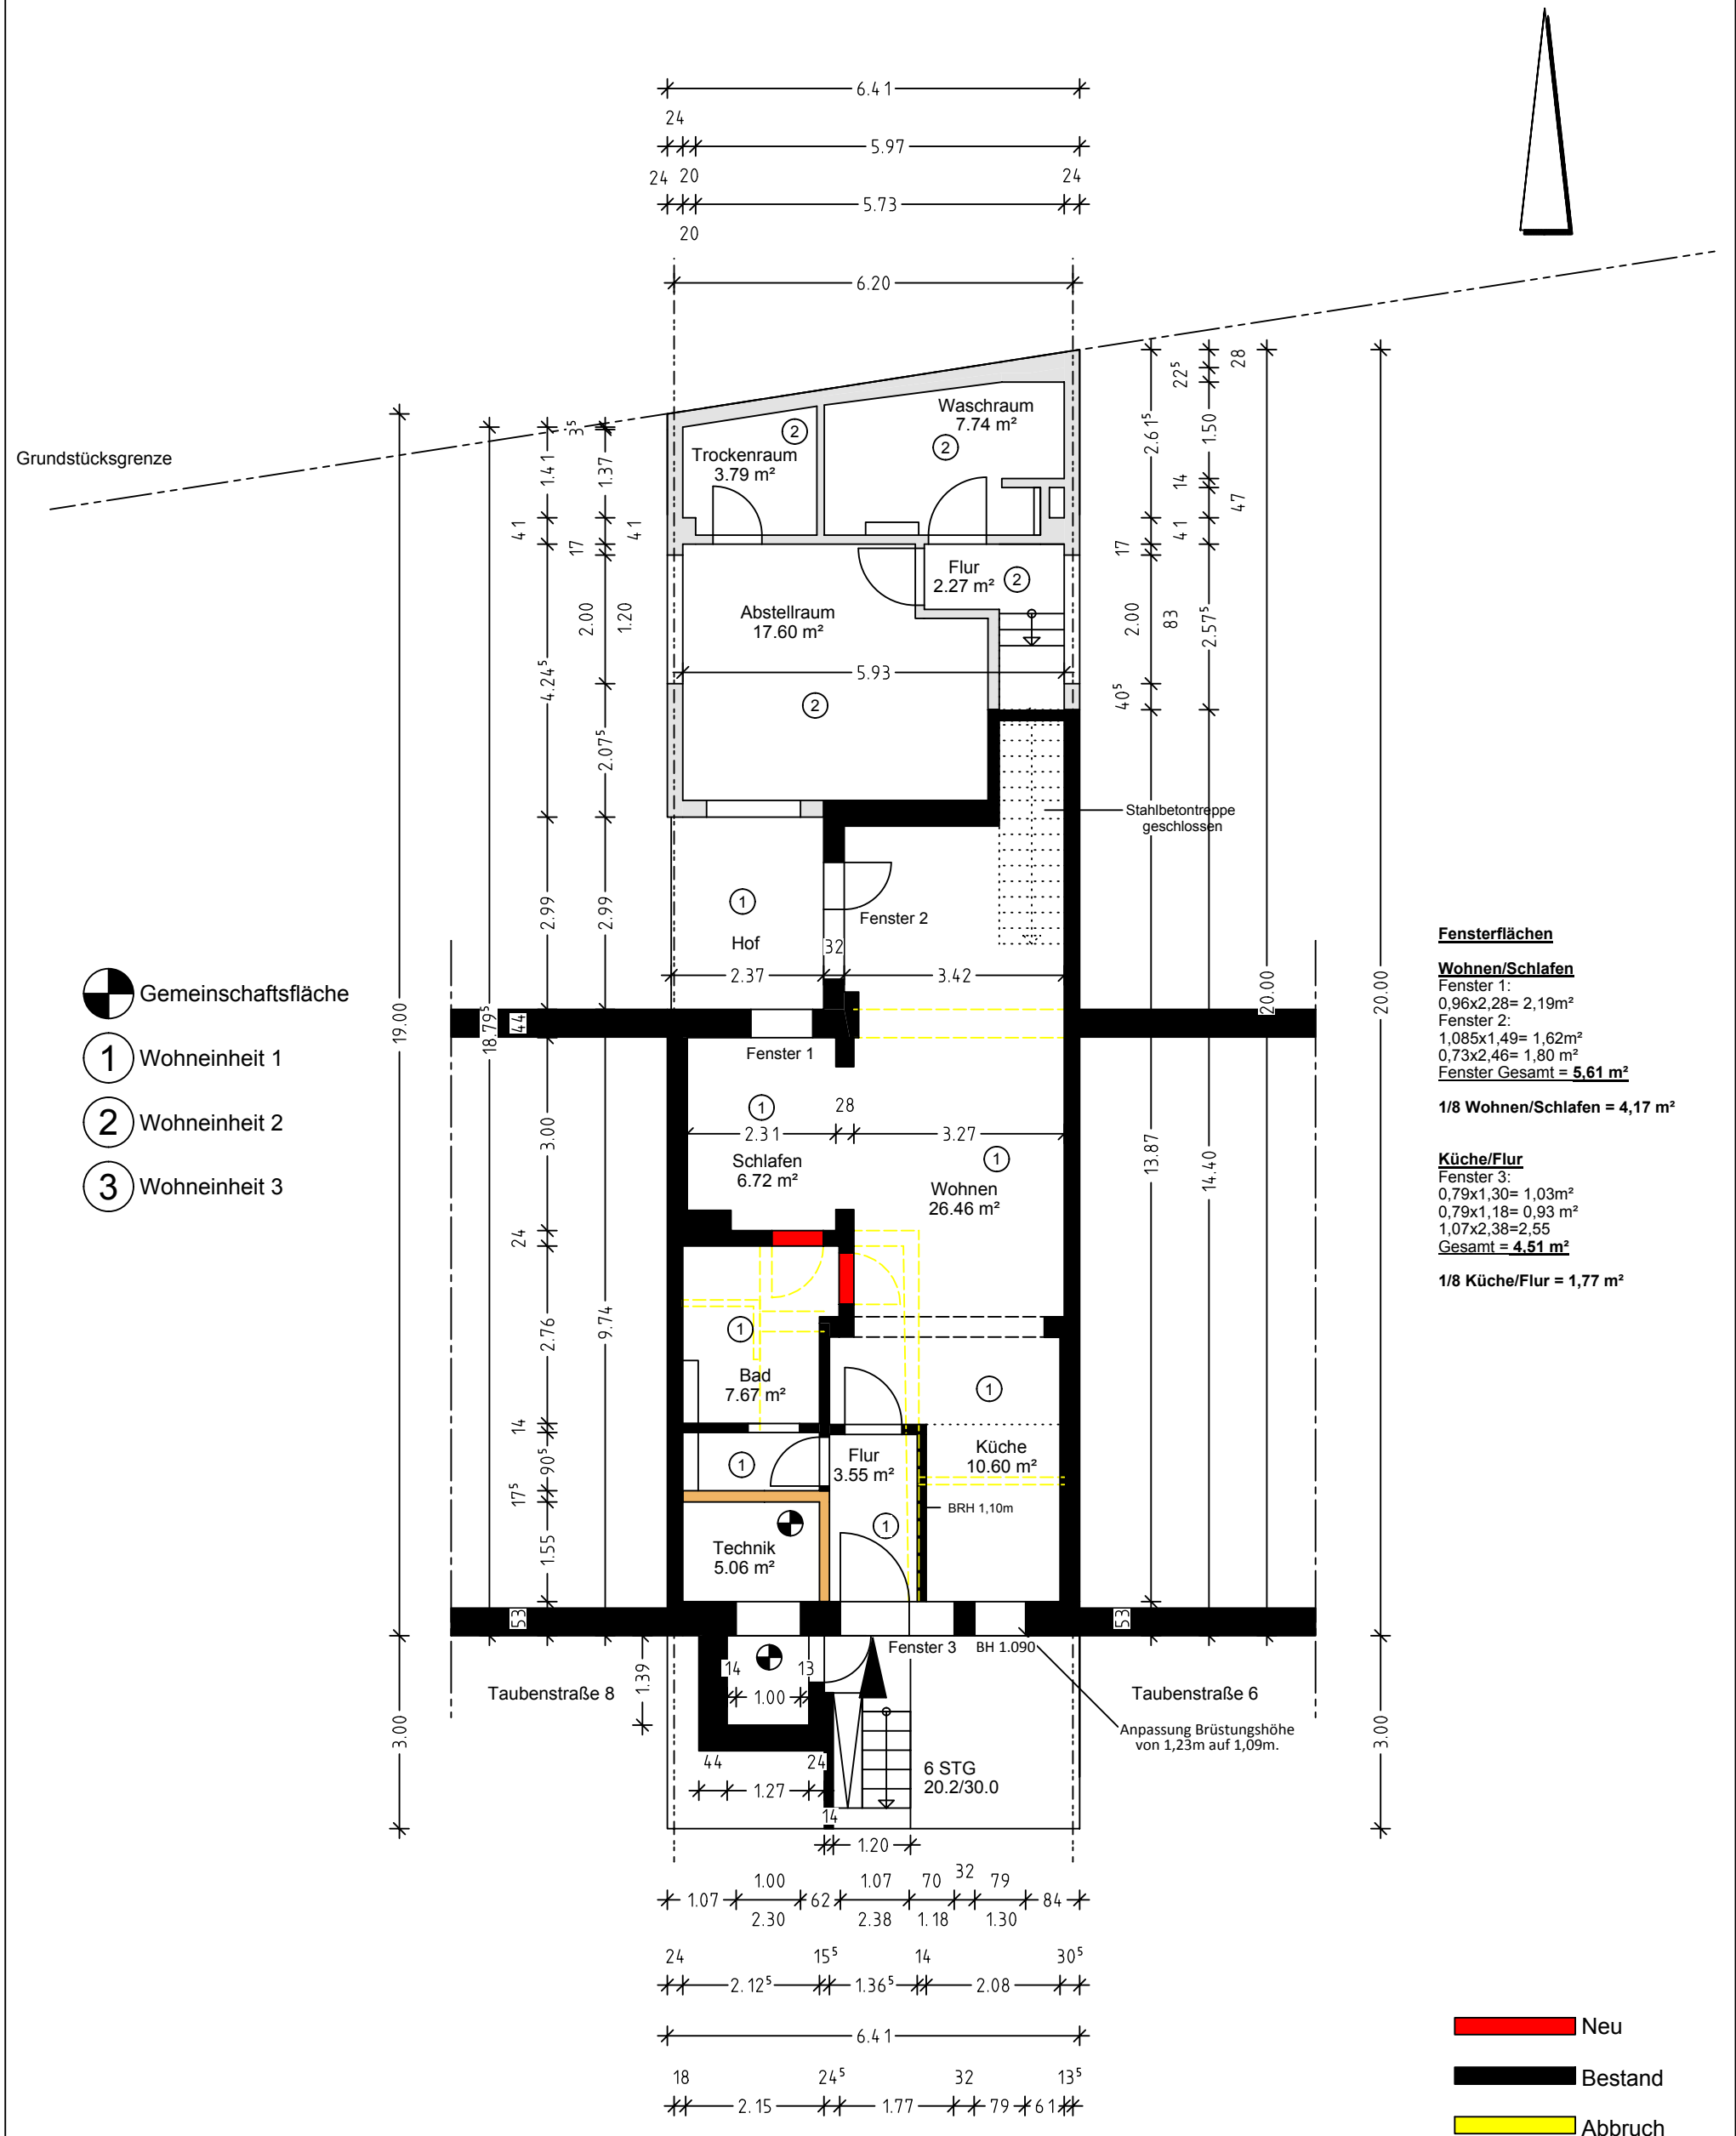

Nutzungsänderung Souterrain in einem Mehrfamilienhaus Taubenstraße 7, 28203 Bremen			
Bauherr	Burak Canboy Unser Lieben Frauen Kirchhof 10 28195 Bremen	Planung	Dipl.- Ing. Architekt D. Bastürk Hastedter Dorfstrasse 20 28207 Bremen Büro: 0421 - 22 27 40 13 Fax: 0421 - 22 27 40 49 Email: db@architekt-bastuerk.de
Plan	M 1:100 / DIN A3	Planstufe	Genehmigungsplanung
Bearbeitung	07.05.2013	Freigabe	

Grundriss Souterrain